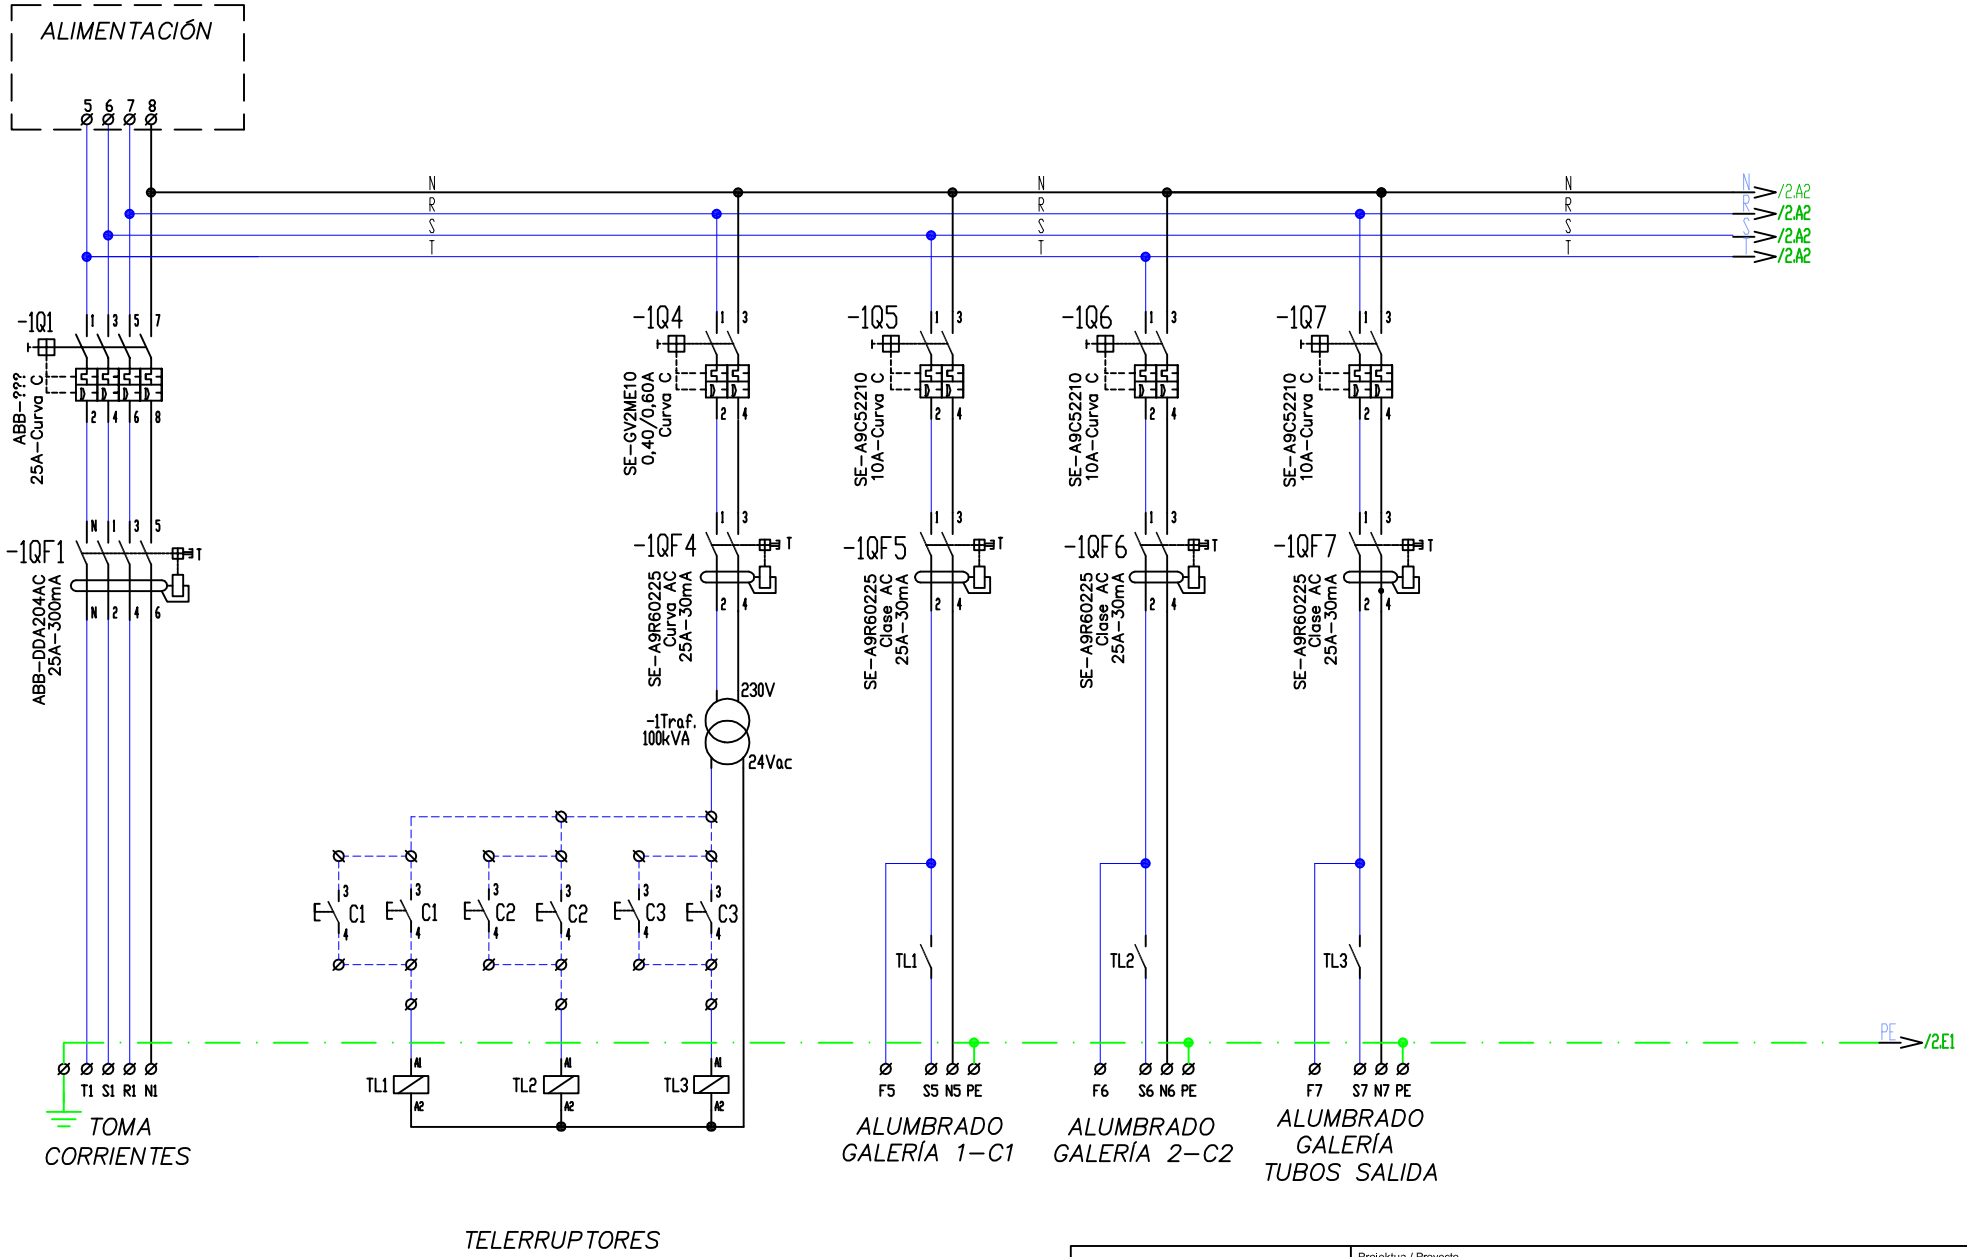

TXINGUDIKO ZERBITZUAK SERVICIOS DE TXINGUDI		Proiektua / Proyecto SUSTITUCION DE ALUMBRADO Y FUERZA EN PRESA DE ENDARA
Data / Fecha 2017ko martxoa marzo de 2017	Eskala / Escala S/E	Planoa / Plano ESQUEMA ELECTRICO MÍNIMO NUEVOS CIRCUITOS NUEVOS CIRCUITOS CUADRO GENERAL1/2